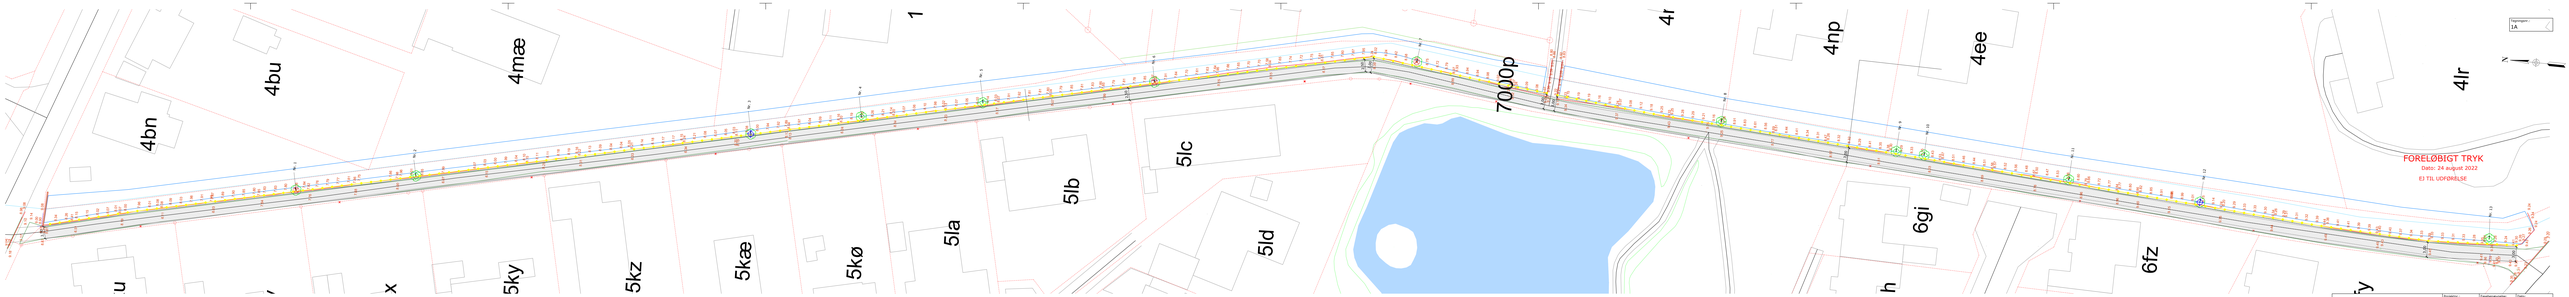

Rudersdal Kommune Nyvangsstien	Projektnr.: 2021-1072	Skabelonbetegnelse: Skitse	Dato: xx.xx.xxxx
	Projekterede / tegnet: DWOR	Kontrolleret: JELH	Godkendt: JELH
Skitseplan Renovering af Nyvangsstien Etape 1	Målforhold: 1:250	Tegningsnr.: 1A	
	Tegningsformat: 297x2100mm		